


**ΠΕΡΙΠΤΕΡΟ 15**

**ΠΕΡΙΠΤΕΡΟ 13**


**ΕΙΣΟΔΟΣ ΕΞΟΔΟΣ**

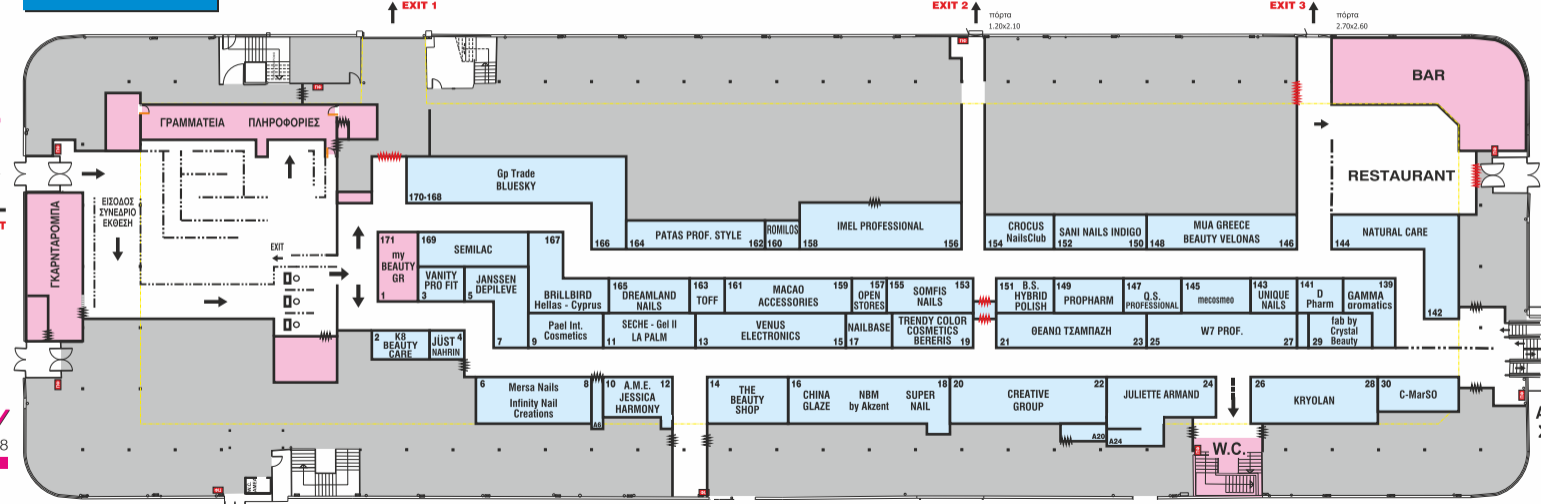

EXIT

ΑΕΡΟΓΕΦΥΡΑ ΣΥΝΔΕΣΗ ΜΕ ΚΤΙΡΙΟ 15

ΑΕΡΟΓΕΦΥΡΑ ΣΥΝΔΕΣΗ ΜΕ ΚΤΙΡΙΟ 13

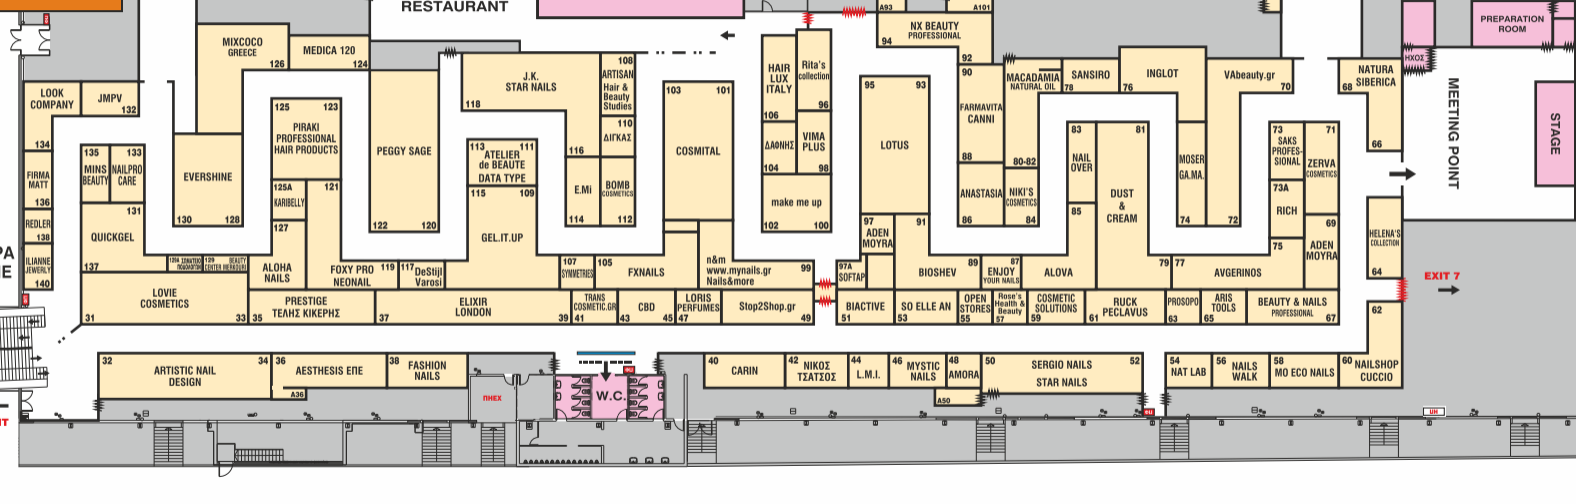

EXIT